

d terreinprofiel blijft behouden.

bestaand terreinprofiel blijft behouden.

bestaand terreinprofiel blijft behouden.

gazon.

gazon.

gazon.

Lot 24.

Lot 23: oppervlakte terrein: 364.00m².

Lot 22: oppervlakte terrein: 352.00m².

Lot 21.

Build to Invest bvba.
verkaveling Moenebroekstraat - lot 22-23
9506 Schendelbeke (Geraardsbergen)


...vooropgestelde bouwzone.

...vooropgestelde bouwzone.

...vooropgestelde bouwzone.

...vooropgestelde bouwzone.

zithoek opp.: 15,83m²
eethoek opp.: 13,06m²
keuken opp.: 13,18m²
garage opp.: 17,06m²
wc.
inkom. opp.: 3,08m²

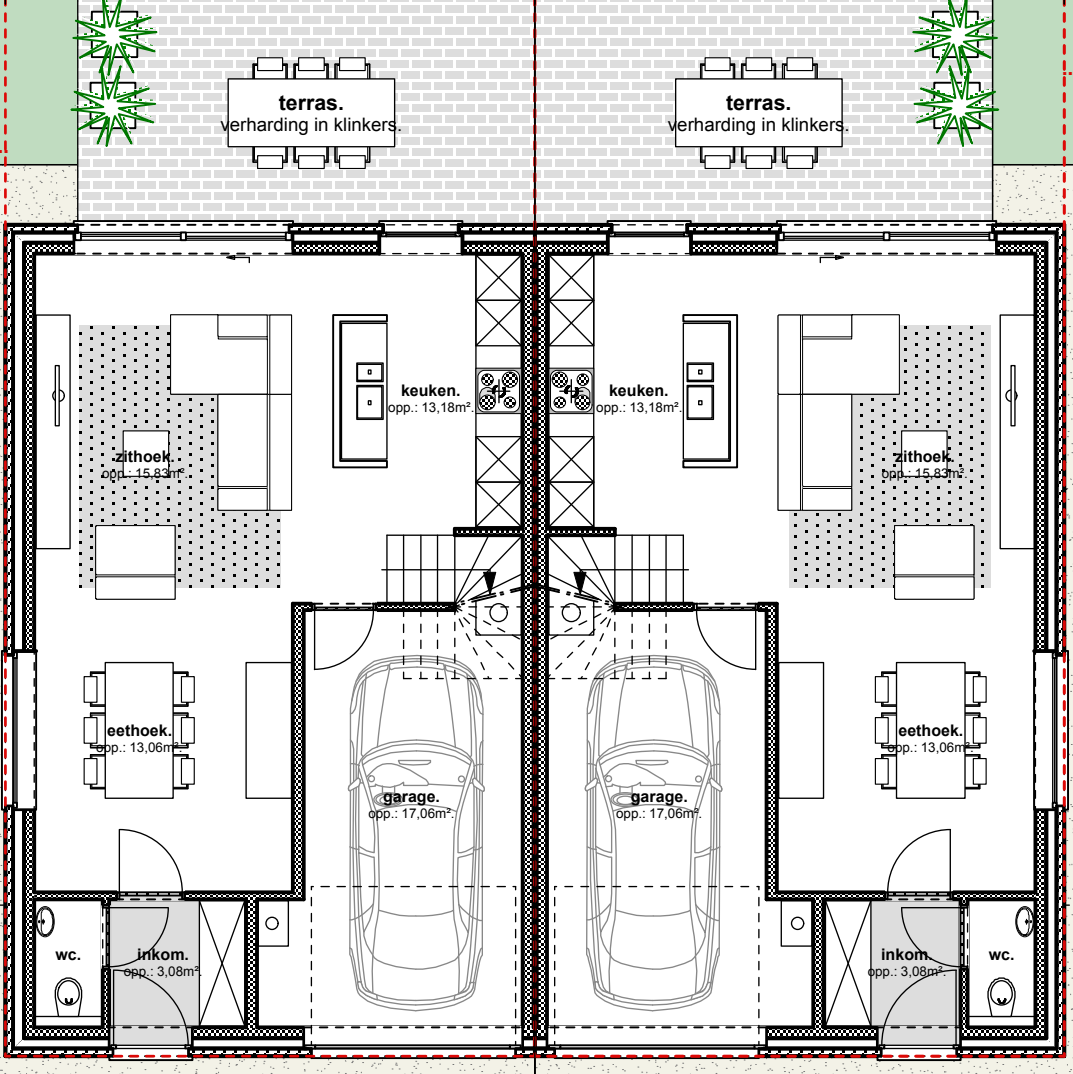

voetpad.
borduur.


as van de buurtweg
alle voorzieningen zijn aanwezig - wegdek in asfalt.

greppel.
borduur.

terreinprofiel.

liggingsplan - schaal: 1/100.

voetpad.
borduur.

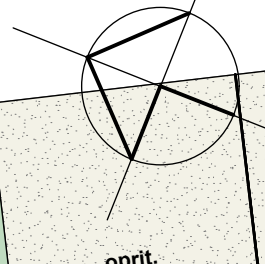

voetpad.
borduur.

oprit.
verharding in steenslag.

oprit.
verharding in steenslag.

oprit.
verharding in steenslag.

gazon.

oprit.
verharding in steenslag.