
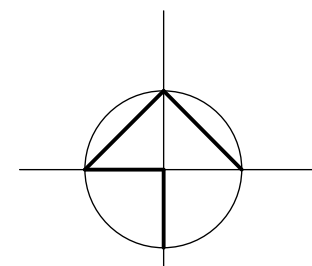


liggingsplan - schaal : 1/10.000.

legende - materialen :

- 
gevelsteen in gebakken aarde - kleur: grijs - bruin.
- 
dorpels en dekstenen in blauwe hardsteen.
- 
opgaand metselwerk : snelbouw.
- 
gewapend beton.
- 
thermische isolatie : minerale wol.
- 
thermische isolatie - vochtbestendig.
- 
regenwaterafvoerbuizen in zink.
- 
dakbedekking: gebakken aarde dakpannen - kleur: grijs.
- 
buitenschrijnwerk in pvc - kleur: grijs.
- 
glaswerken : isolerende beglazing.

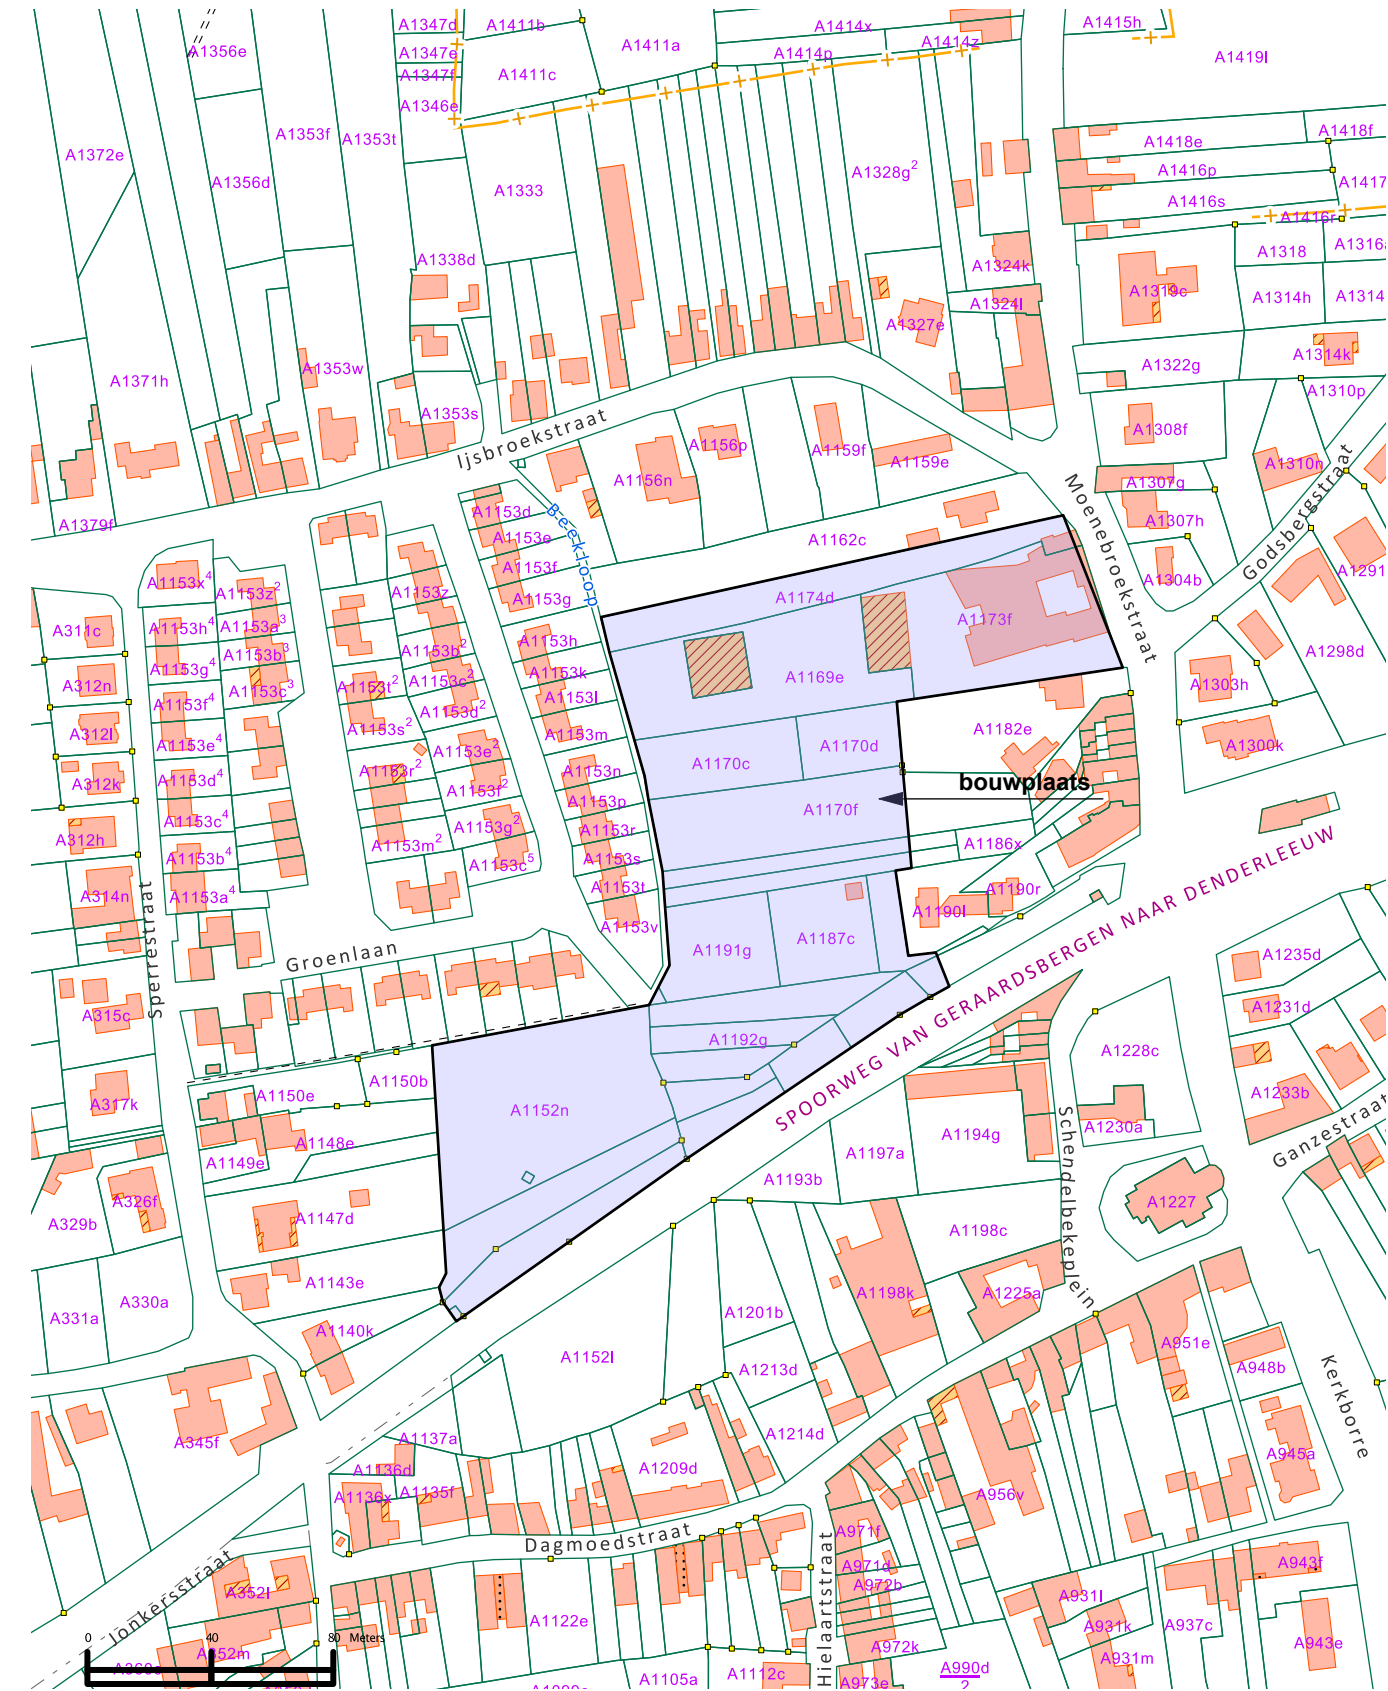

situatieplan - schaal : 1/2.500.