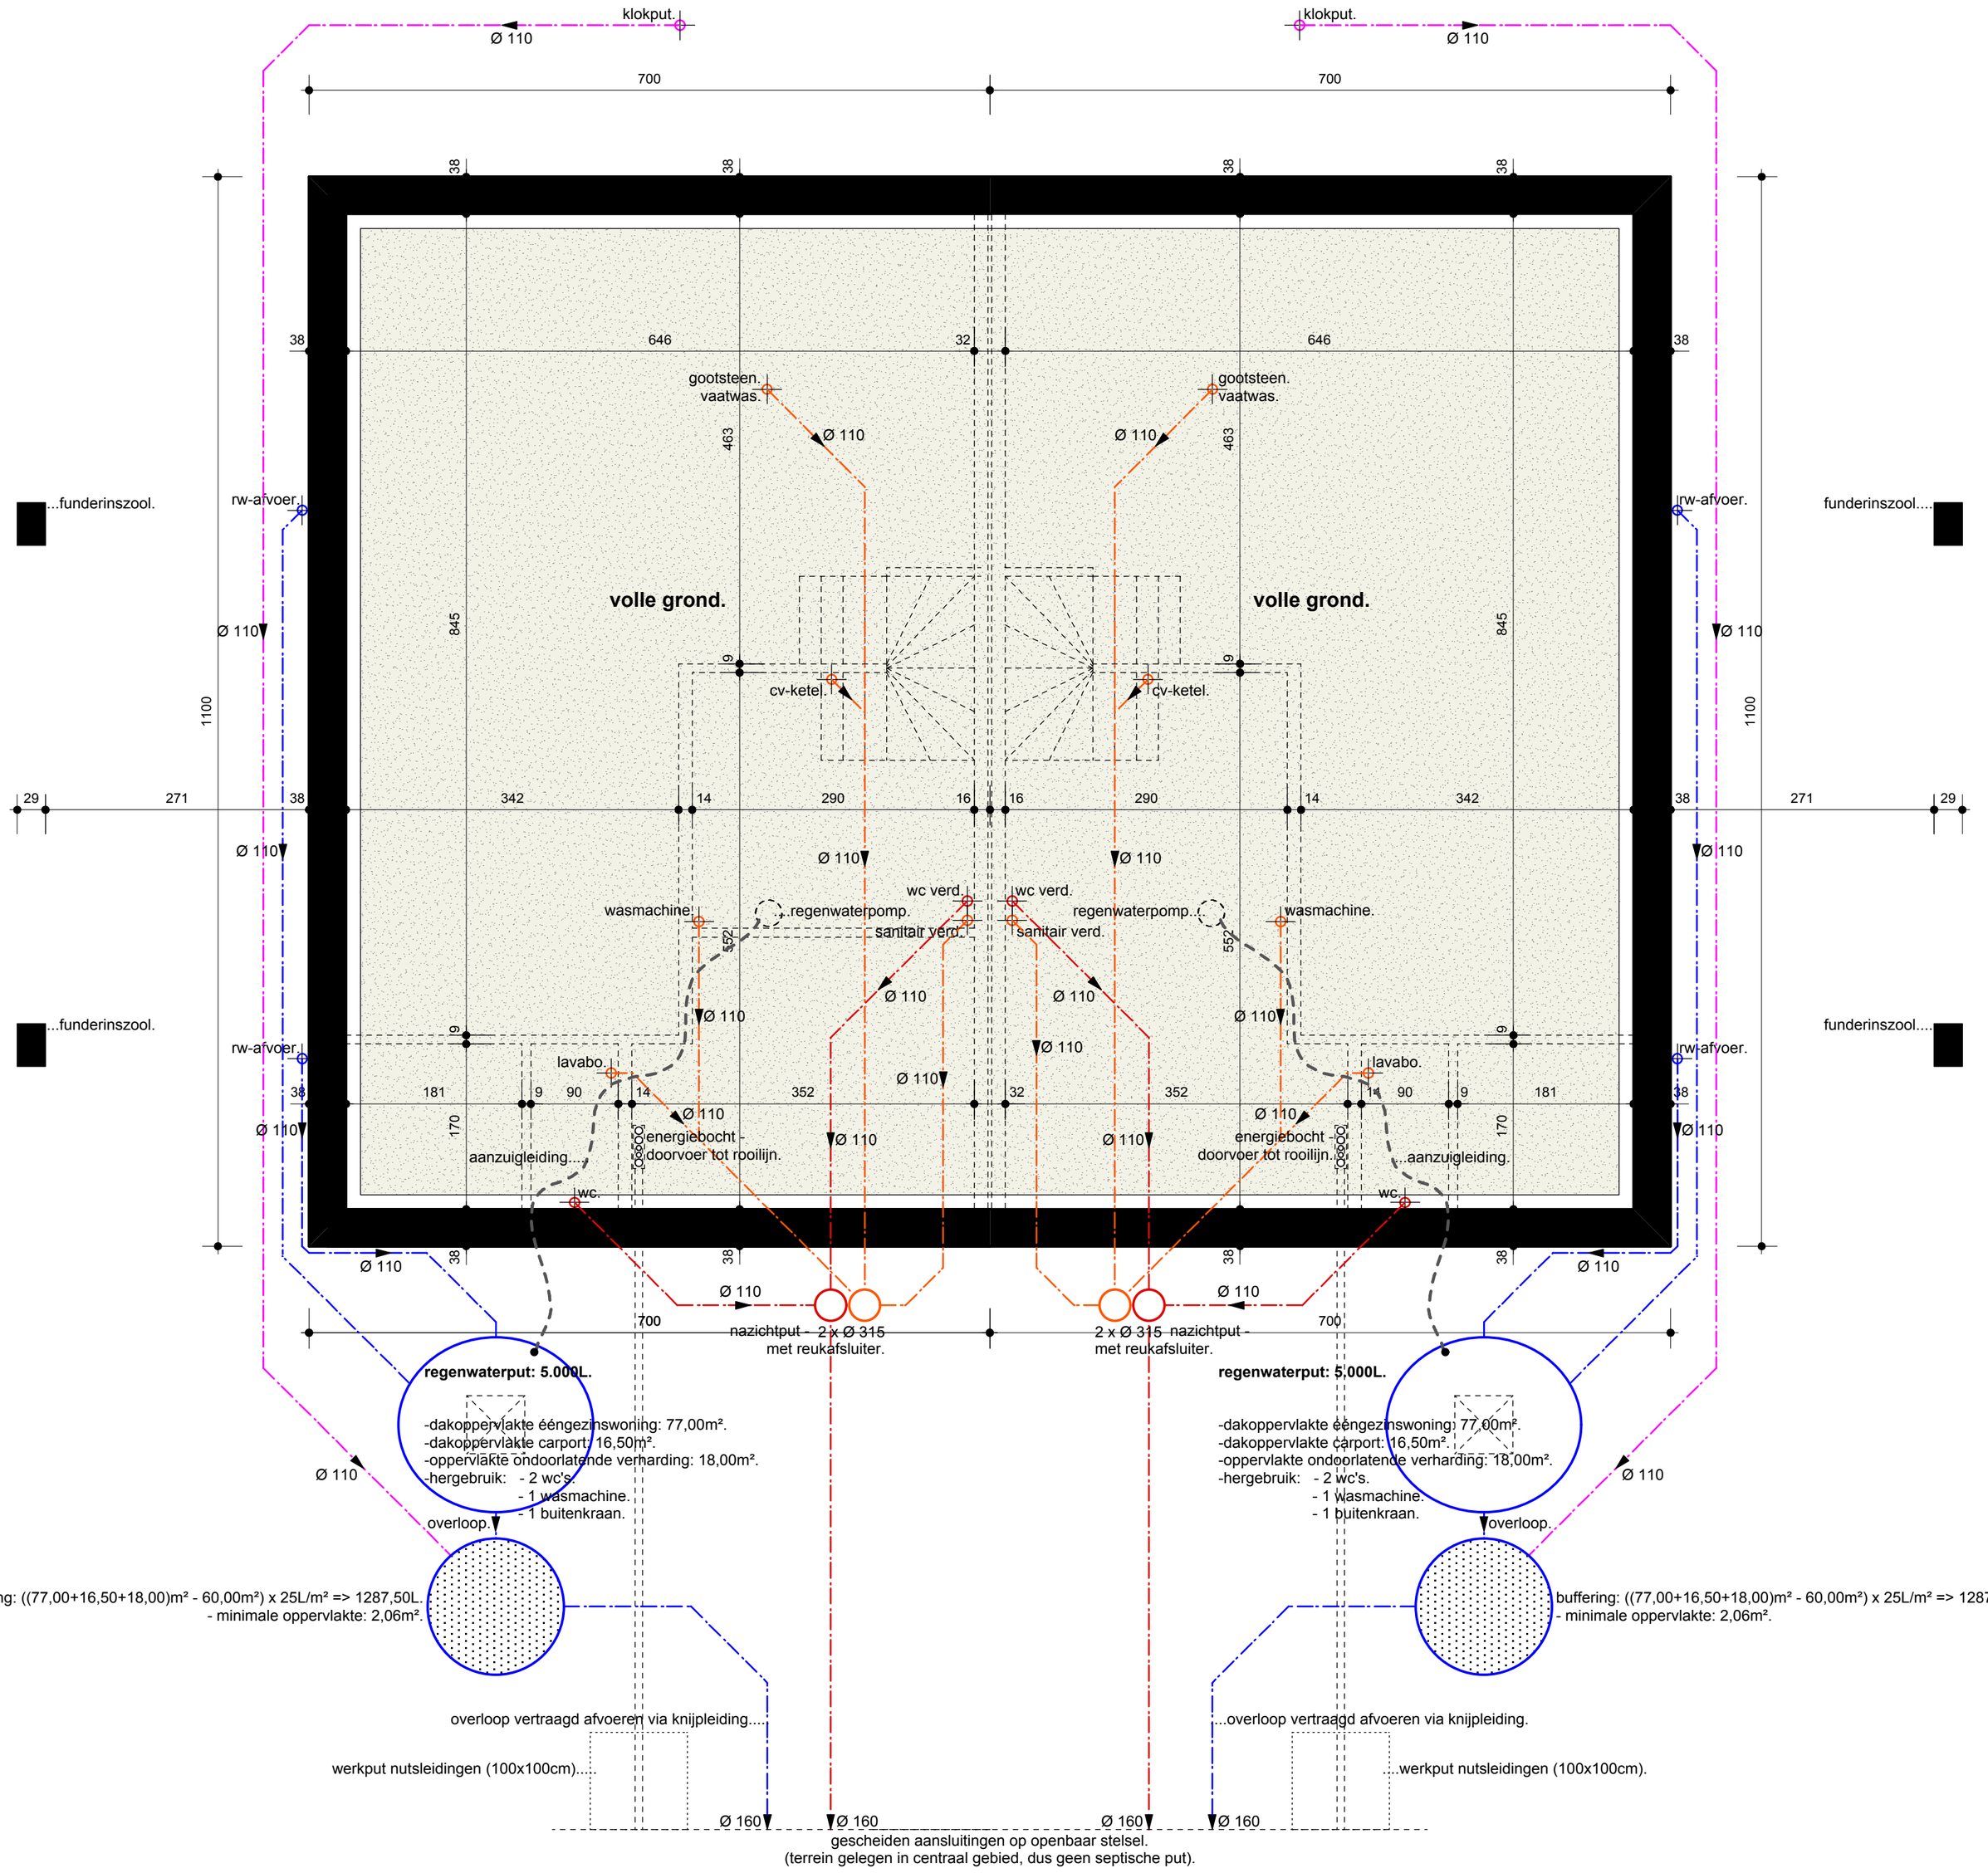

riolering - fundering - schaal: 1/50.